627

1743.199 C2 ◊

830921 S
3 S
0 S

15/50/00.0 C2 ◊
3 N3 ◊
447.5511 5 ◊

540.6818 15 ◊
1447.9831 16 ◊

---------- C3 ◊

83/09/21.0 C2 ◊
1 N3 ◊
297.3347 5 ◊

576.1150 15 ◊
1743.1990 16 ◊

---------- C3 ◊

12 J

576.115 S
1743.199 S

19 A J

R
12 J

576.115 S
1743.199 S

19 A J

540.682 S
1447.983 S

83/09/21.1 C2 ◊
3 N3 ◊
297.335 5 ◊

540.682 15 ◊
1447.983 16 ◊

---------- C3 ◊

18 A J

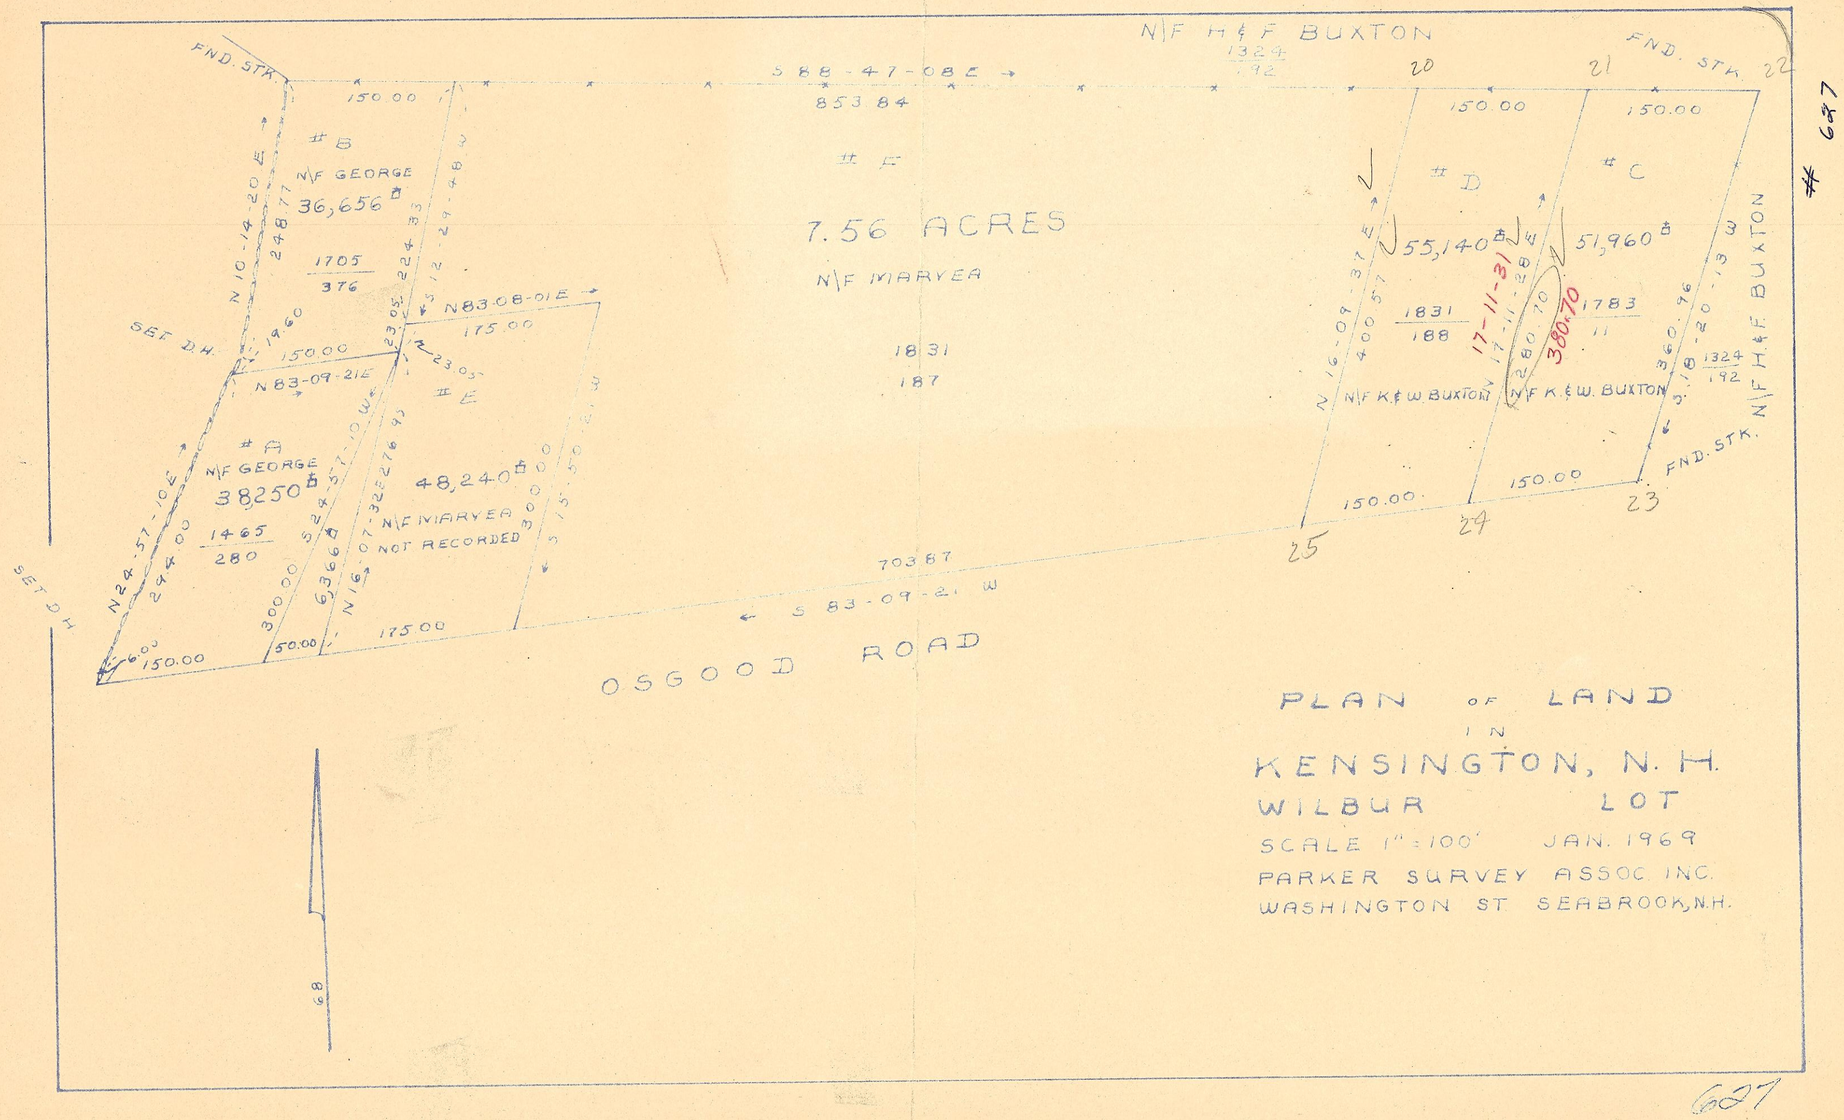
FND. STK
N/F H & F BUXTON
1324/192
FND. STK.
S 88-47-08 E
853.84
#B
N/F GEORGE
36,656 ±
1705/376
N 10-14-20 E
248.77
#E
7.56 ACRES
N/F MARYEA
1831/187
#D
55,140 ±
#C
51,960 ±
1831/188
1783/11
17-11-31
380.70
N 16-09-37 E
400.57
S 18-20-13 W
360.96
N/F K & W. BUXTON
N/F K & W. BUXTON
1324/192
FND. STK. N/F H & F BUXTON
SET D.H.
N 83-08-01 E
175.00
N 83-09-21 E
150.00
#A
N/F GEORGE
38,250 ±
1465/280
#F
48,240 ±
N/F MARYEA
NOT RECORDED
N 24-57-10 E
244.00
N 16-07-32 E
276.95
S 24-57-10 W
300.00
S 15-50-23 W
300.00
6366 ±
703.87
S 83-09-21 W
OSGOOD ROAD
SET D.H.
50.00
175.00
150.00
150.00
150